


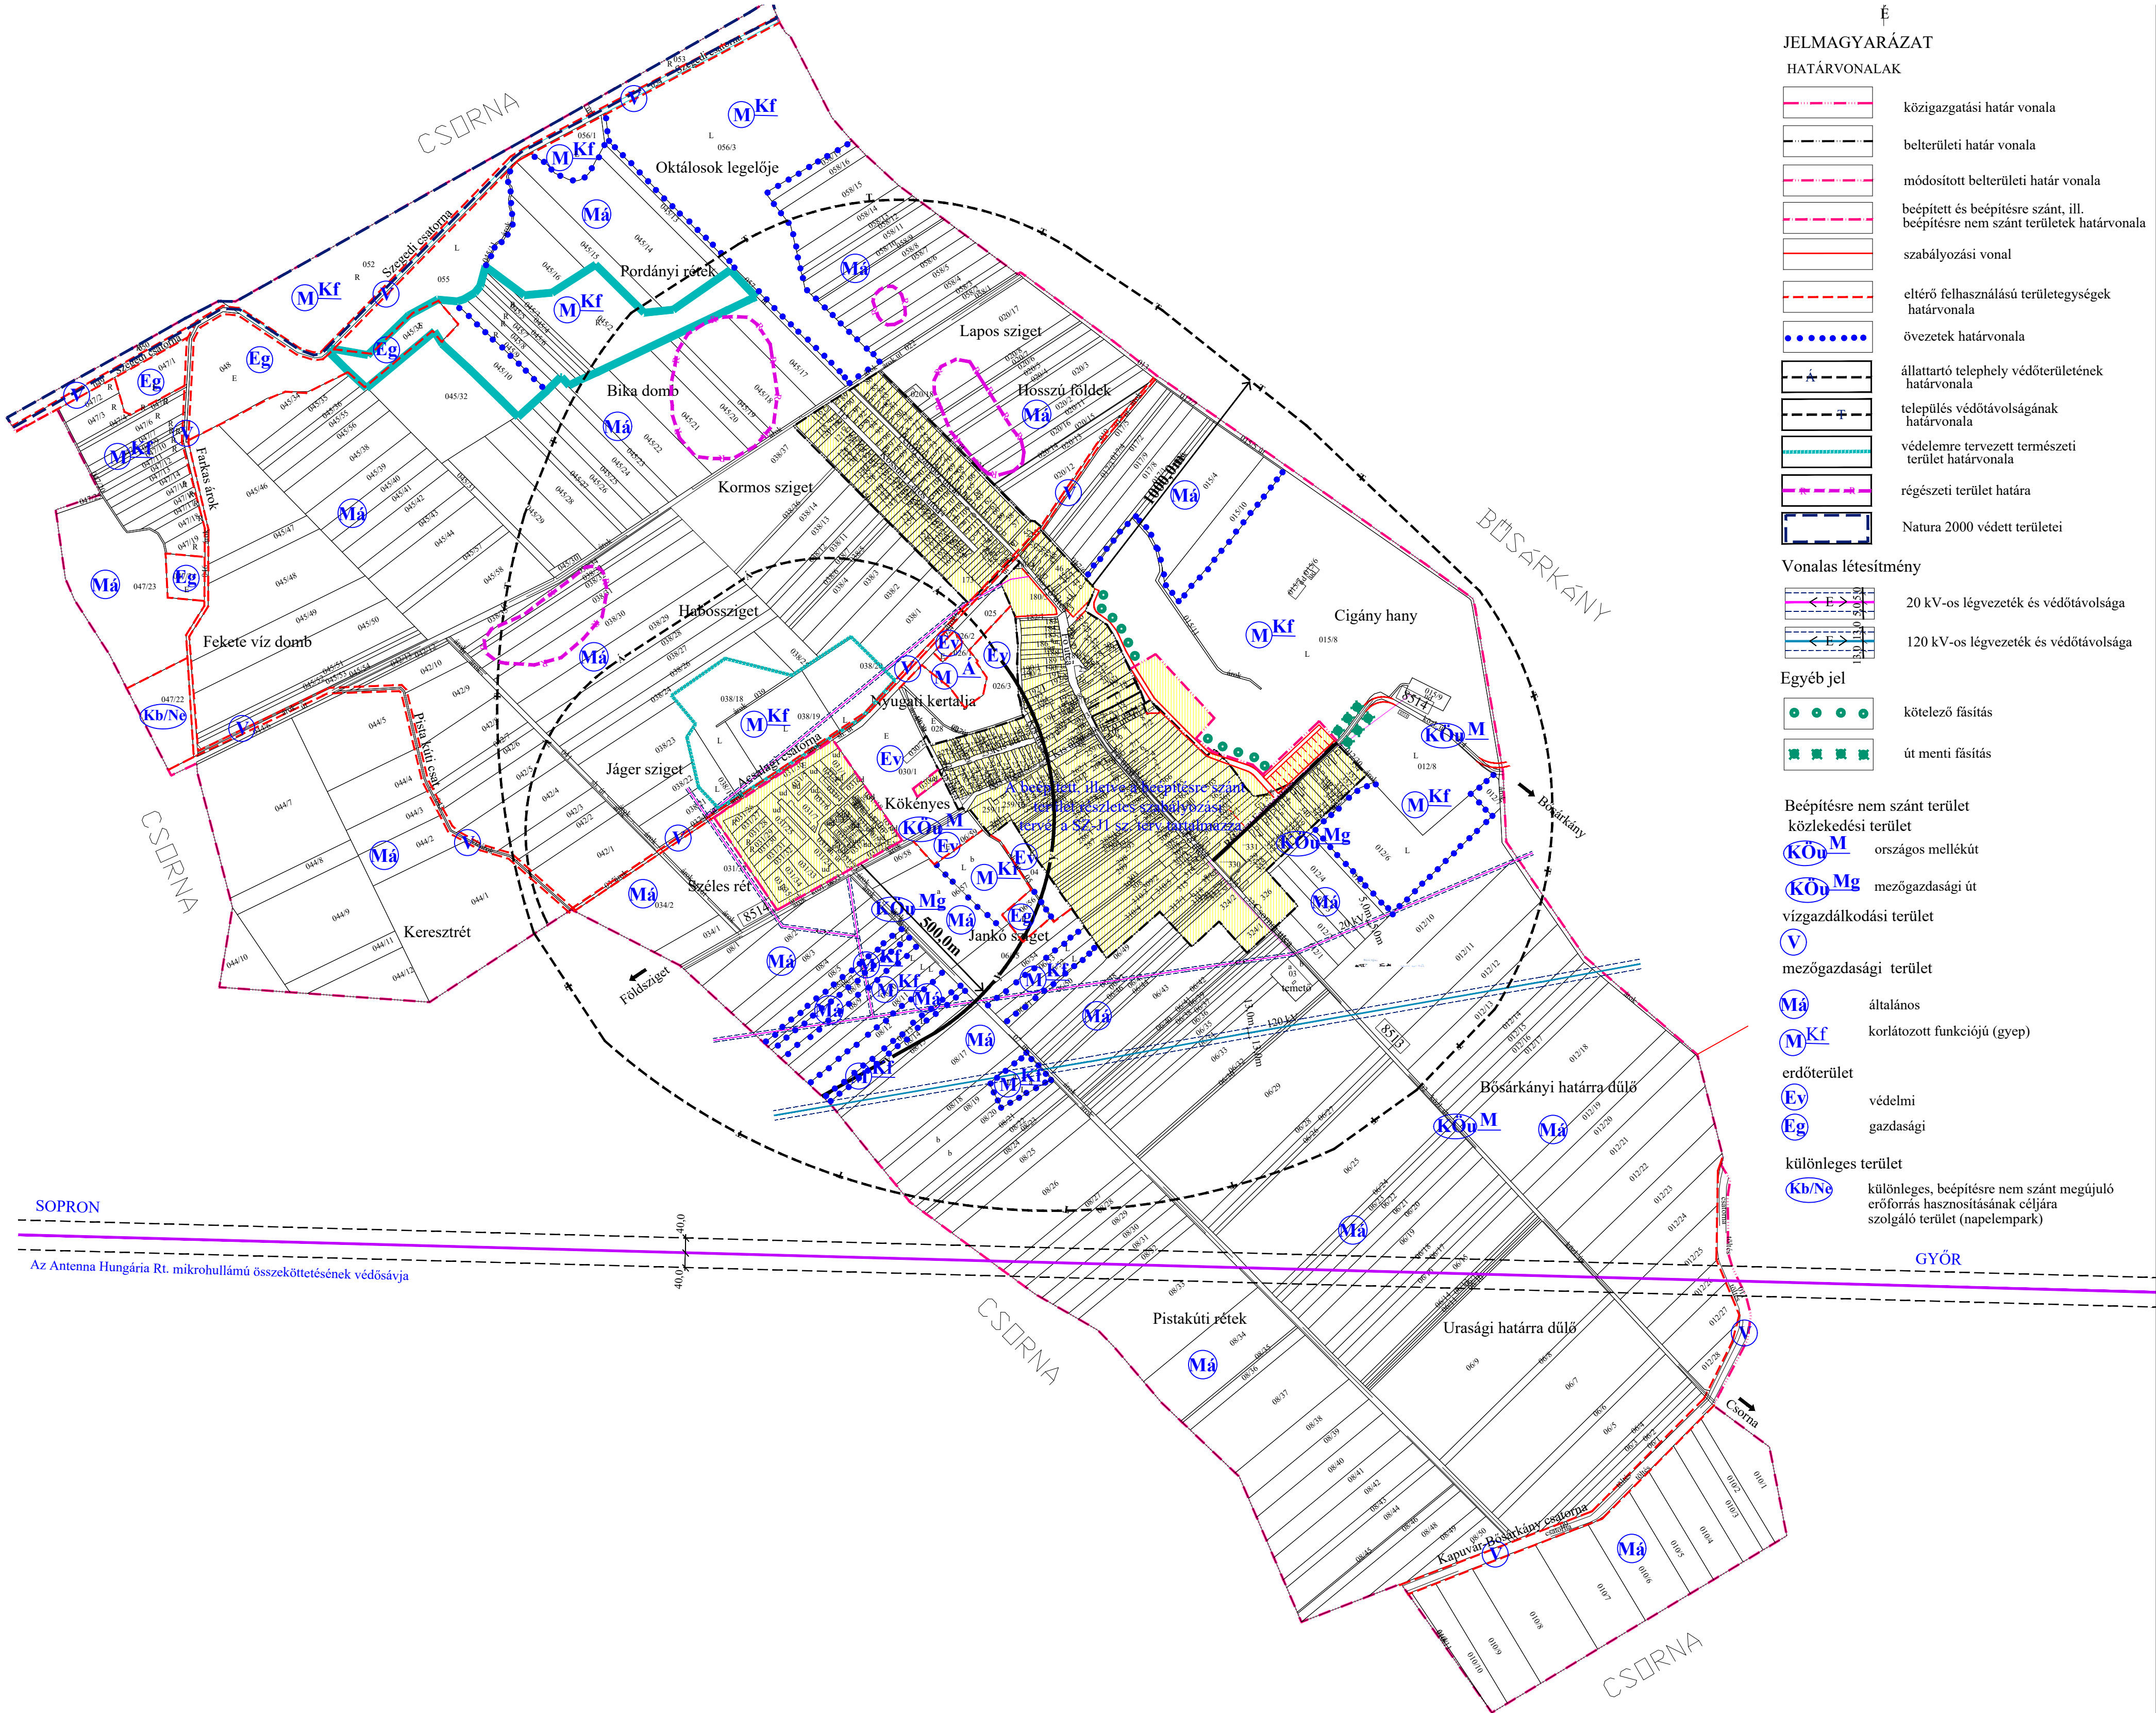

- JELMAGYARÁZAT
- HATÁRVONALAK
- közigazgatási határ vonala
 - belterületi határ vonala
 - módosított belterületi határ vonala
 - beépített és beépítésre szánt, ill. beépítésre nem szánt területek határvonala
 - szabályozási vonal
 - eltérő felhasználási terület egységek határvonala
 - övezetek határvonala
 - állattartó telephely védőterületének határvonala
 - település védőtávolságának határvonala
 - védelemre tervezett természeti terület határvonala
 - régészeti terület határa
 - Natura 2000 védett területei

- Vonalas létesítmény
- 20 kV-os légvezeték és védőtávolsága
 - 120 kV-os légvezeték és védőtávolsága

- Egyéb jel
- kötelező fásítás
 - út menti fásítás

- Beépítésre nem szánt terület
- közlekedési terület
 - Köu** országos mellékút
 - Köu Mg** mezőgazdasági út
 - vízgazdálkodási terület
 - V** mezőgazdasági terület
 - Ma** általános
 - Mkf** korlátozott funkciójú (gyep)
 - erdőterület
 - Ev** védelmi
 - Eg** gazdasági
 - különleges terület
 - Kb/Ne** különleges, beépítésre nem szánt megújuló erőforrás hasznosításának céljára szolgáló terület (napelempark)

Acsalag község Képviselő-testülete által
a 4/2007. (VI. 20.) rendelettel jóváhagyott terv melléklete

REGIOPLAN

Környezet- és Településtervező KFT.
9022 Győr, Apáca u. 44.
Tel./Fax: +36-96-529-751; 311-334
e-mail: regioplan@regioplan.hu



megrendelő neve:
Acsalag község Önkormányzat

megnevezés:
Acsalag, Településrendezési terv

rajz neve:
Szabályozási terv


rajz címe:
Szabályozási és övezeti helyszínrajz II. (külsőterület)

rajzszám:
Rp.I.233-4

rajzszám:
SZ-J2

dokumentálás dátuma:
2026. 02.

Ágnes TIT08-0479

 

Tástervező

Ágnes TIT08-0479


Felkészítő környezettervező



Ferenecz Huba

Gk-08-0253

Felkészítő laj- és kertésztervező tervvezető

 

Péterné Szabo Proszka K1

Gk-08-0073-04

A tervezési alapterkép az állami alapadatok felhasználásával készült